
 


с. Плавні

ГЕНЕРАЛЬНИЙ ПЛАН (ОСНОВНЕ КРЕСЛЕННЯ).
СХЕМА ПРОЕКТНИХ ПЛАНУВАЛЬНИХ ОБМЕЖЕНЬ.
МАСШТАБ 1:2000

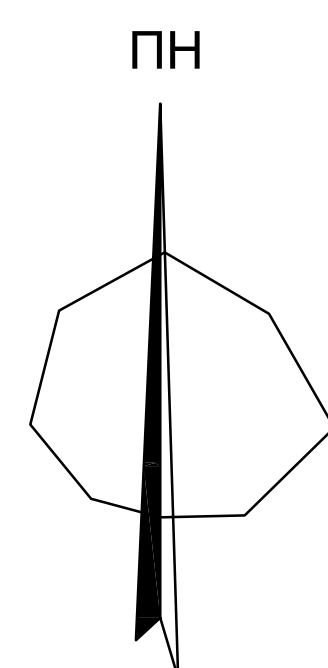

УМОВНІ ПОЗНАЧЕННЯ

ІСНУЧ. СТАН	РОЗРАХУНКОВИЙ ЕТАП 18-20 РОКІВ	
[Symbol]	[Symbol]	ТЕРИТОРІЯ КОМУНАЛЬНО-СКЛАДСЬКИХ ОБ'ЄКТІВ
[Symbol]	[Symbol]	САДИБНА ЗАБУДОВА
[Symbol]	[Symbol]	САДИБНА ЗАБУДОВА, ЯКА ПІДЛЯГАЄ ДО ВИНосу НА РЕЗЕРВНІ ТЕРИТОРІЇ
[Symbol]	[Symbol]	ТЕРИТОРІЯ ЖИТЛОВОЇ МАЛОПОВЕРХОВОЇ БАГАТОКВАРТИРНОЇ ЗАБУДОВИ
[Symbol]	[Symbol]	ТЕРИТОРІЯ ГРОМАДСЬКОЇ ЗАБУДОВИ
[Symbol]	[Symbol]	ЗЕЛЕНІ НАСАДЖЕННЯ ЗАГАЛЬНОГО КОРИСТУВАННЯ
[Symbol]	[Symbol]	ІНШІ ОЗЕЛЕНЕНІ ТЕРИТОРІЇ
[Symbol]	[Symbol]	ЗЕЛЕНІ НАСАДЖЕННЯ СПЕЦІАЛЬНОГО ПРИЗНАЧЕННЯ
[Symbol]	[Symbol]	ЗЕМЛІ СІЛЬСЬКОГОСПОДАРСЬКОГО ПРИЗНАЧЕННЯ
[Symbol]	[Symbol]	ЗЕМЛІ ОБ'ЄКТІВ ТРАНСПОРТНОЇ ІНФРАСТРУКТУРИ
[Symbol]	[Symbol]	ТЕРИТОРІЯ ІСТОРИКО-КУЛЬТУРНОГО ПРИЗНАЧЕННЯ
[Symbol]	[Symbol]	ВИЗНАЧНА ПАМ'ЯТКА, ІСТОРИЧНИЙ ТА МЕМОРІАЛЬНИЙ КОМПЛЕКС
[Symbol]	[Symbol]	КЛАДОВИЩА
[Symbol]	[Symbol]	ВОДНІ ПОВЕРХНІ
[Symbol]	[Symbol]	ВУЛИЦІ МІСЦЕВОГО ЗНАЧЕННЯ
[Symbol]	[Symbol]	ГОЛОВНІ ВУЛИЦІ
[Symbol]	[Symbol]	ЗОВНІШНІ АВТОДОРОГИ
[Symbol]	[Symbol]	ЗАЛІЗНИЦЯ
[Symbol]	[Symbol]	СМУГА ВІДВОДУ ЗАЛІЗНИЦІ
[Symbol]	[Symbol]	ВОДОРЕГУЛЮЮЧА СПОРУДА
[Symbol]	[Symbol]	САНИТАРНО-ЗАХИСНА ЗОНА
[Symbol]	[Symbol]	ПРИВЕРЕЖНО-ЗАХИСНА СМУГА ВОДОЙМ
[Symbol]	[Symbol]	ОХОРОННА ЗОНА
[Symbol]	[Symbol]	ЗОНА САНИТАРНОЇ ОХОРОНИ
[Symbol]	[Symbol]	ОХОРОННА ЗОНА ПАМ'ЯТОК
[Symbol]	[Symbol]	ЗАЛІЗНИЧНА СТАНЦІЯ "ПЛАВНІ"
[Symbol]	[Symbol]	МІСЦЕ ЗБЕРІГАННЯ АВТОТРАНСПОРТУ
[Symbol]	[Symbol]	КОМПЛЕКТНА ТРАНСФОРМАТОРНА ПІДСТАНЦІЯ (КТТ)
[Symbol]	[Symbol]	ОЧИСНІ СПОРУДИ КОМУНАЛЬНОЇ КАНАЛІЗАЦІЇ
[Symbol]	[Symbol]	КАНАЛІЗАЦІЙНА НАСОСНА СТАНЦІЯ
[Symbol]	[Symbol]	ВОДОПРОВІДНА НАСОСНА СТАНЦІЯ
[Symbol]	[Symbol]	ОКРЕМА ВОДОЗАБІРНА СВЕРДЛОВИНА
[Symbol]	[Symbol]	ОКРЕМА ВОДОЗАБІРНА СВЕРДЛОВИНА НЕДІЮЧА
[Symbol]	[Symbol]	МІСЦЕ ЗАБОРУ ВОДИ ДЛЯ ПОТРЕБ ПОЖЕГОАСИННЯ
[Symbol]	[Symbol]	ПРИЧАЛ
[Symbol]	[Symbol]	МЕЖА СЕЛА
[Symbol]	[Symbol]	ЗАЛІЗНИЧНИЙ ПЕРЕЇЗД

ЕКСПЛІКАЦІЯ

Номер за генпланом	НАЙМЕНУВАННЯ	Кількість	ПРИМІТКА
	1. УСТАНОВИ КУЛЬТУРИ ТА МІСЦЕВЦЬ, КУЛЬТОВІ СПОРУДИ		
1.1	СІЛЬСЬКИЙ БУДИНОК КУЛЬТУРИ	1	ІСНУЮЧИЙ
1.2	ЦЕРКВА		ІСНУЮЧИЙ
	2. ПІДПРИЄМСТВА ТОРГІВЛІ, ГРОМАДСЬКОГО ХАРЧУВАННЯ, ПОВУТОВОГО ОБСЛУГОВУВАННЯ		
2.1	МАГАЗИН	1	ІСНУЮЧИЙ
2.2	МАГАЗИН	1	ІСНУЮЧИЙ
	3. ОБ'ЄКТИ КОМУНАЛЬНОГО ГОСПОДАРСТВА		
3.1	КЛАДОВИЩЕ	1	ІСНУЮЧИЙ
3.2	КЛАДОВИЩЕ	1	ІСНУЮЧИЙ
3.3	ДИТЯЧИЙ МАЙДАНЧИК	1	ІСНУЮЧИЙ
	4. ОБ'ЄКТИ КУЛЬТУРНОЇ СПАДЩИНИ		
4.1	БРАТСЬКА МОГИЛА РАДЯНСЬКИХ ВОЙНІВ	1	ІСНУЮЧИЙ
	5. ОБ'ЄКТИ ТРАНСПОРТУ		
5.1	ЗАЛІЗНИЧНА СТАНЦІЯ "ПЛАВНІ"	1	ІСНУЮЧИЙ
	6. УСТАНОВИ УПРАВЛІННЯ, КРЕДИТО-ФІНАНСОВІ УСТАНОВИ, ПІДПРИЄМСТВА ЗВ'ЯЗКУ		
6.1	ВІДДІЛЕННЯ ЗВ'ЯЗКУ	1	ІСНУЮЧИЙ
	7. УСТАНОВИ ОХОРОНИ ЗДОРОВ'Я		
7.1	ФАП З АПТЕКОЮ	1	ПРОЕКТ

						2202-2/16 МДПТ				
						Генеральний план села Плавні Кам'янської сільської ради Васильківського району Запорізької області. Опублікована з розширенням меж населеного пункту. Замовник: Кам'янська сільська рада.				
Зм.	Кіл.	Лист.	Знак.	Підпис.	Дата.	с. Плавні		Старта	Лист	Листів
ГАП		Шашко Т.В.				с. Плавні		МДПТ	4	
ПП		Царикова О.А.				Генеральний план (основне креслення).		ТОВ НВП "Землягеоінформ"		
Підконтроль		Івч. О.А.				Схема проектних планувальних обмежень.		М 1:2000		
Розробник		Івч. Т.В.								